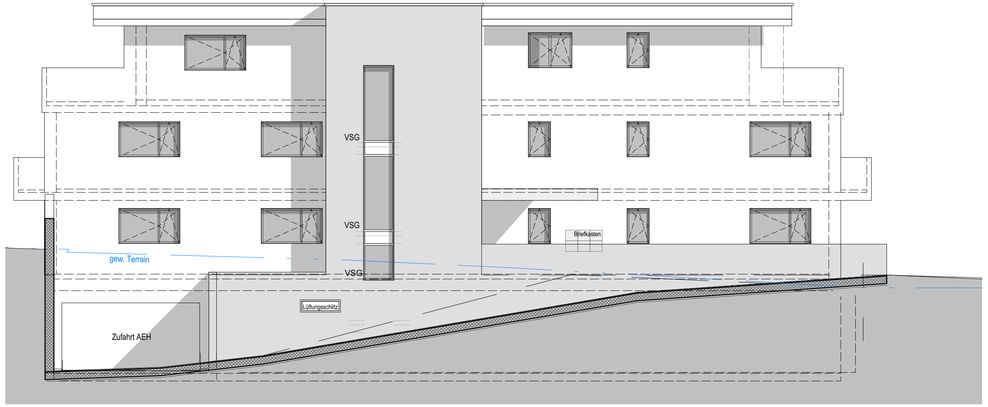

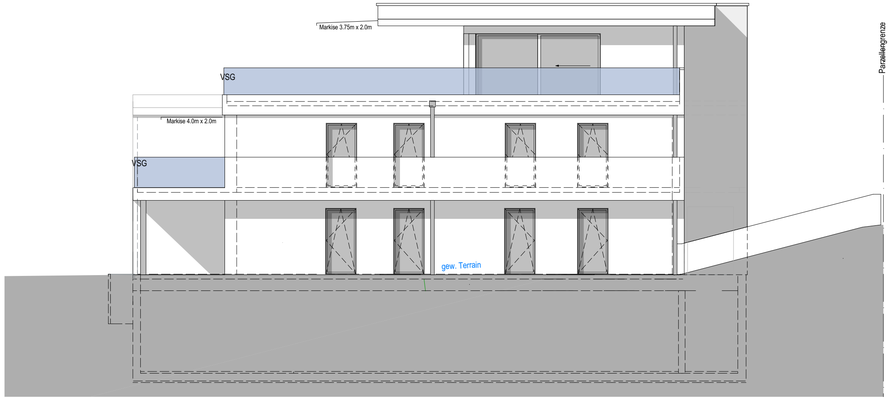

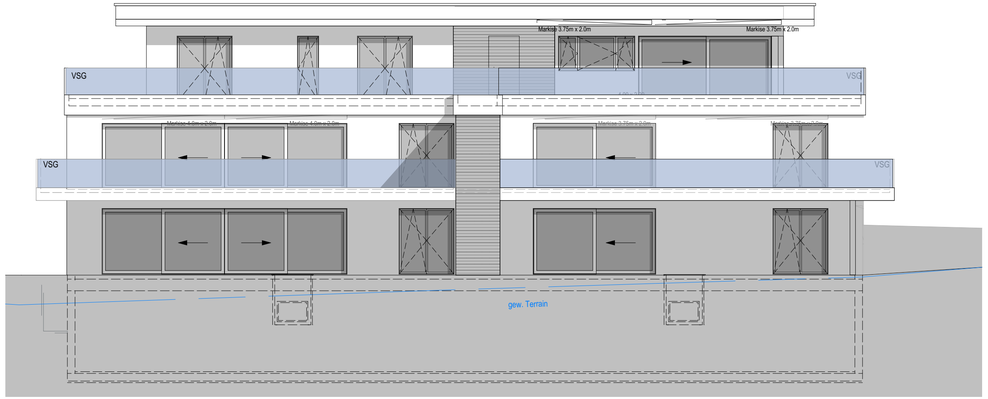

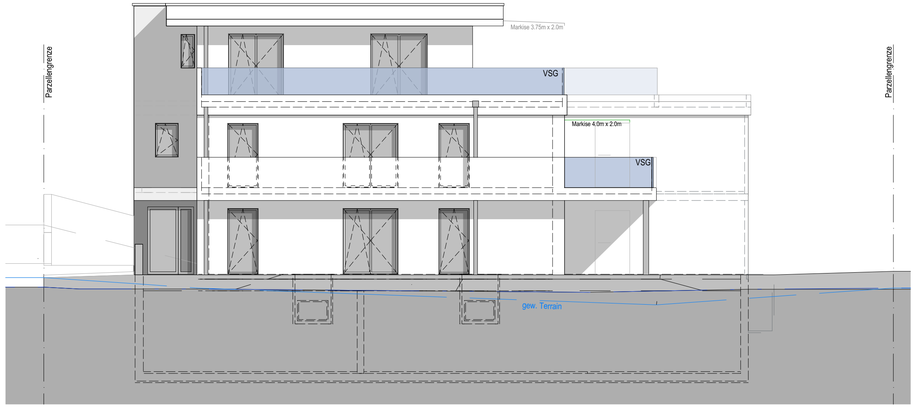

Index	Datum	Änderungen
a	13.02.2023	Fenster Attika ohne Brüstung, Fenster Treppenhaus

Koten (Meereshöhe):

± 0.00 = 407.93m ü.M.

BAUVORHABEN:

Neubau MFH mit Einstellhalle
Breitenbachweg, Parz. Nr. 2031, 4246 Wahlen b. Laufen

AUFTRAGGEBER:

Patric Halbeisen, Breitenbachweg 16, 4246 Wahlen b. Laufen
Reto Halbeisen, Frobenstrasse 37, 4053 Basel

PLANVERFASSER:

ARBACASA GMBH, HAGMATTSTR. 14, 4207 BRETZWIL
Architekt: Hanspeter Jeker, Breitenbachstr. 45a, 4227 Büsserach
Bauleitung: Daniel Lüthi, Hagmattstr. 14, 4207 Bretzwil

PROJEKTNUMMER: 410

GEZEICHNET: Sander

DATUM: 02.02.2023

PLANUNGSPHASE: **Ausführung**

REVIDIERT: 13.02.2023

REVISION:

PLANNUMMER: 410.06

PLANTITEL: **ANSICHTEN**

MASSSTAB: 1:50

PLANGRÖSSE: 84/30

Z:\Büro\01 Projekte\000 Freie Mitarbeit\F 501 Projekte für Arc\101 Arbacasa\2022\Halbeisen, Wahlen\51. Ausführungspläne\230123 AF Halbeisen, Wahlen.pln