
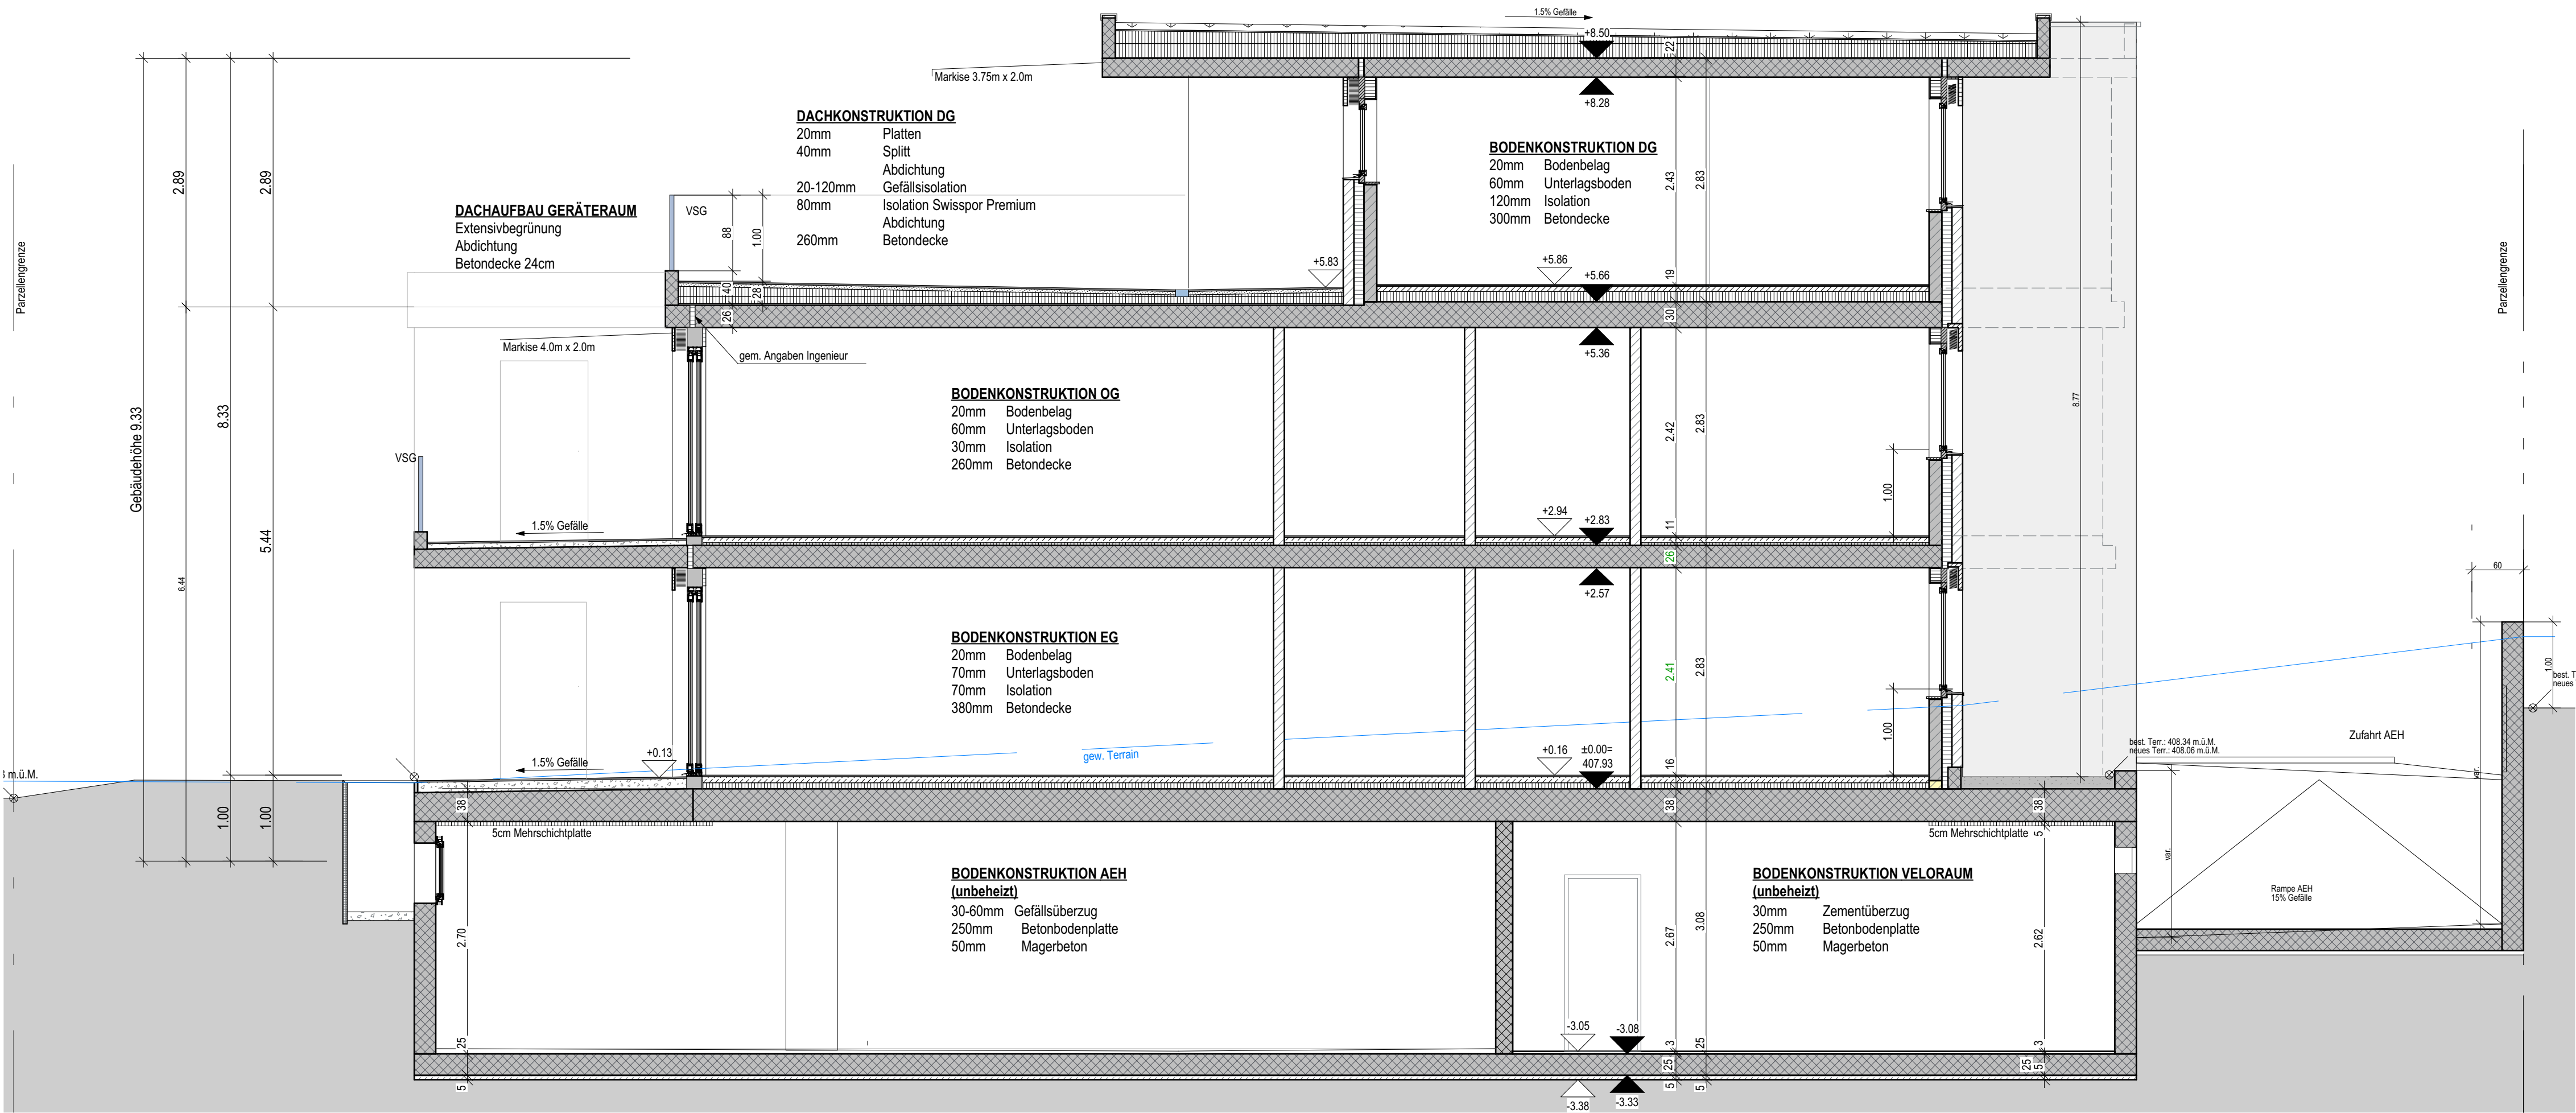


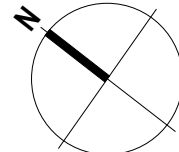

Index	Datum	Änderungen

Koten (Meereshöhe): ± 0.00 = 407.93m ü.M.
--

BAUVORHABEN: Neubau MFH mit Einstellhalle Breitenbachweg, Parz. Nr. 2031, 4246 Wahlen b. Laufen			
AUFTRAGGEBER: Patric Halbeisen, Breitenbachweg 16, 4246 Wahlen b. Laufen Reto Halbeisen, Frobenstrasse 37, 4053 Basel			
PLANVERFASSER: ARBACASA GMBH, HAGMATTSTR. 14, 4207 BRETZWIL Architekt: Hanspeter Jeker, Breitenbachstr. 45a, 4227 Büsserach Bauleitung: Daniel Lüthi, Hagmattstr. 14, 4207 Bretzwil		PROJEKTNUMMER: 410	
		GEZEICHNET: Sander	
		DATUM: 02.02.2023	
PLANUNGSPHASE: Ausführung		REVIDIERT:	REVISION:
PLANNUMMER: 410.05	PLANTITEL: SCHNITT A-A	MASSSTAB: 1:50	
		PLANGRÖSSE: 84/30	

Z:\Büro\01 Projekte\500 Freie Mitarbeiter\501 Projekte für AHJ\01 Arbacasa\2022\Halbeisen, Wahlen\51. Ausführungspläne\230123 AF Halbeisen, Wahlen.ph